


FRACÇÃO 4B

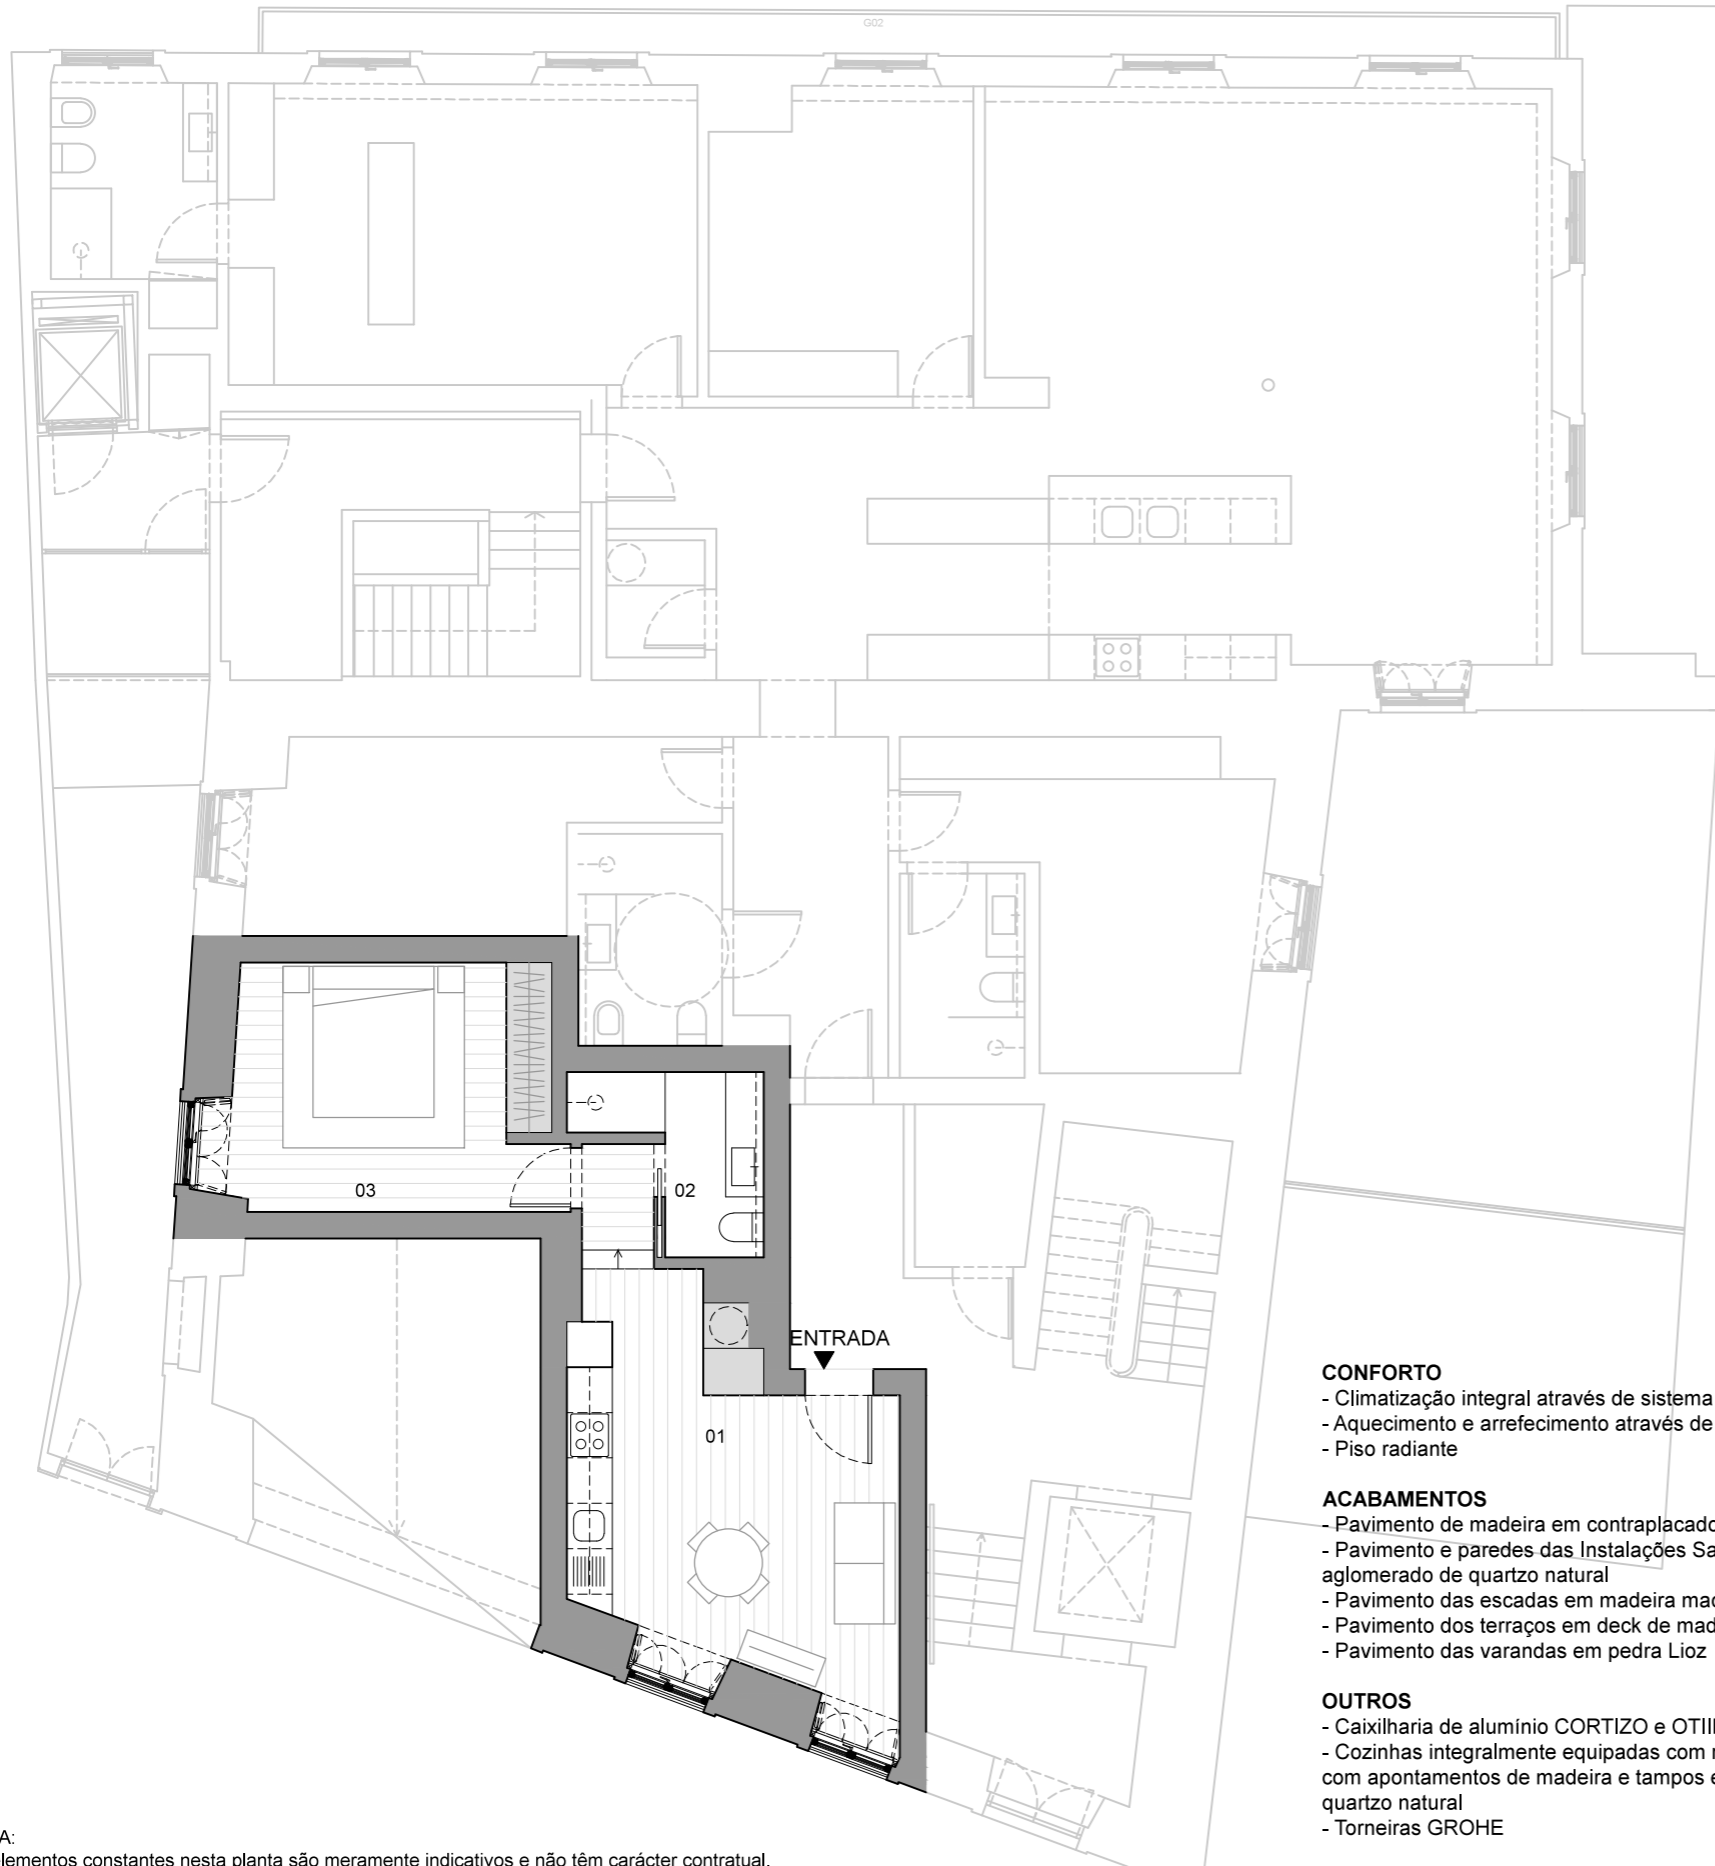

CONFORTO

- Climatização integral através de sistema de Bomba de Calor
- Aquecimento e arrefecimento através de Ar Condicionado
- Piso radiante

ACABAMENTOS

- Pavimento de madeira em contraplacado de alta densidade
- Pavimento e paredes das Instalações Sanitárias em pedra e aglomerado de quartzo natural
- Pavimento das escadas em madeira maciça de Carvalho
- Pavimento dos terraços em deck de madeira maciça
- Pavimento das varandas em pedra Lioz

OUTROS

- Caixilharia de alumínio CORTIZO e OTIIMA ou equivalente
- Cozinhas integralmente equipadas com móveis "Carbon Grey", com apontamentos de madeira e tampos em aglomerado de quartzo natural
- Torneiras GROHE



ALÇADO FRONTAL

T1

ABP (Área bruta privativa)*	52m ²
VARANDAS E TERRAÇOS	0m ²
01 SALA + KITCHENETTE	22m ²
02 IS SOCIAL	4m ²
03 QUARTO	14m ²

NOTA:
Os elementos constantes nesta planta são meramente indicativos e não têm carácter contratual.

*ABP não inclui terraços, varandas, arrecadações e estacionamento