
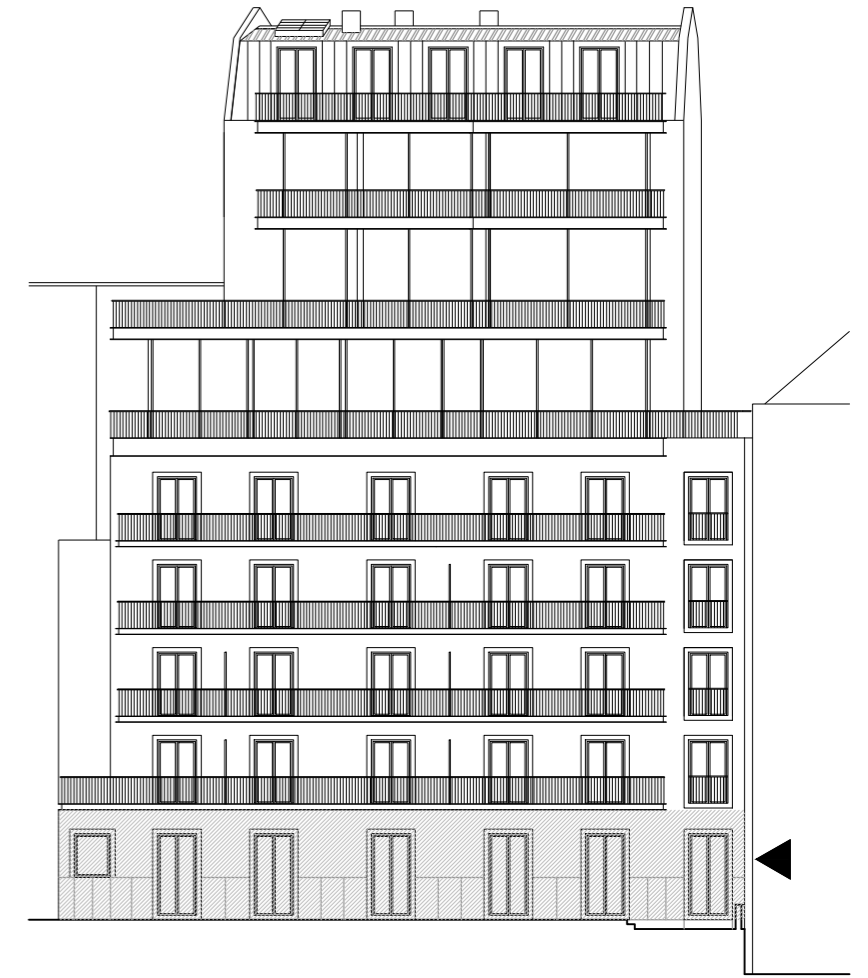


FRACÇÃO 0

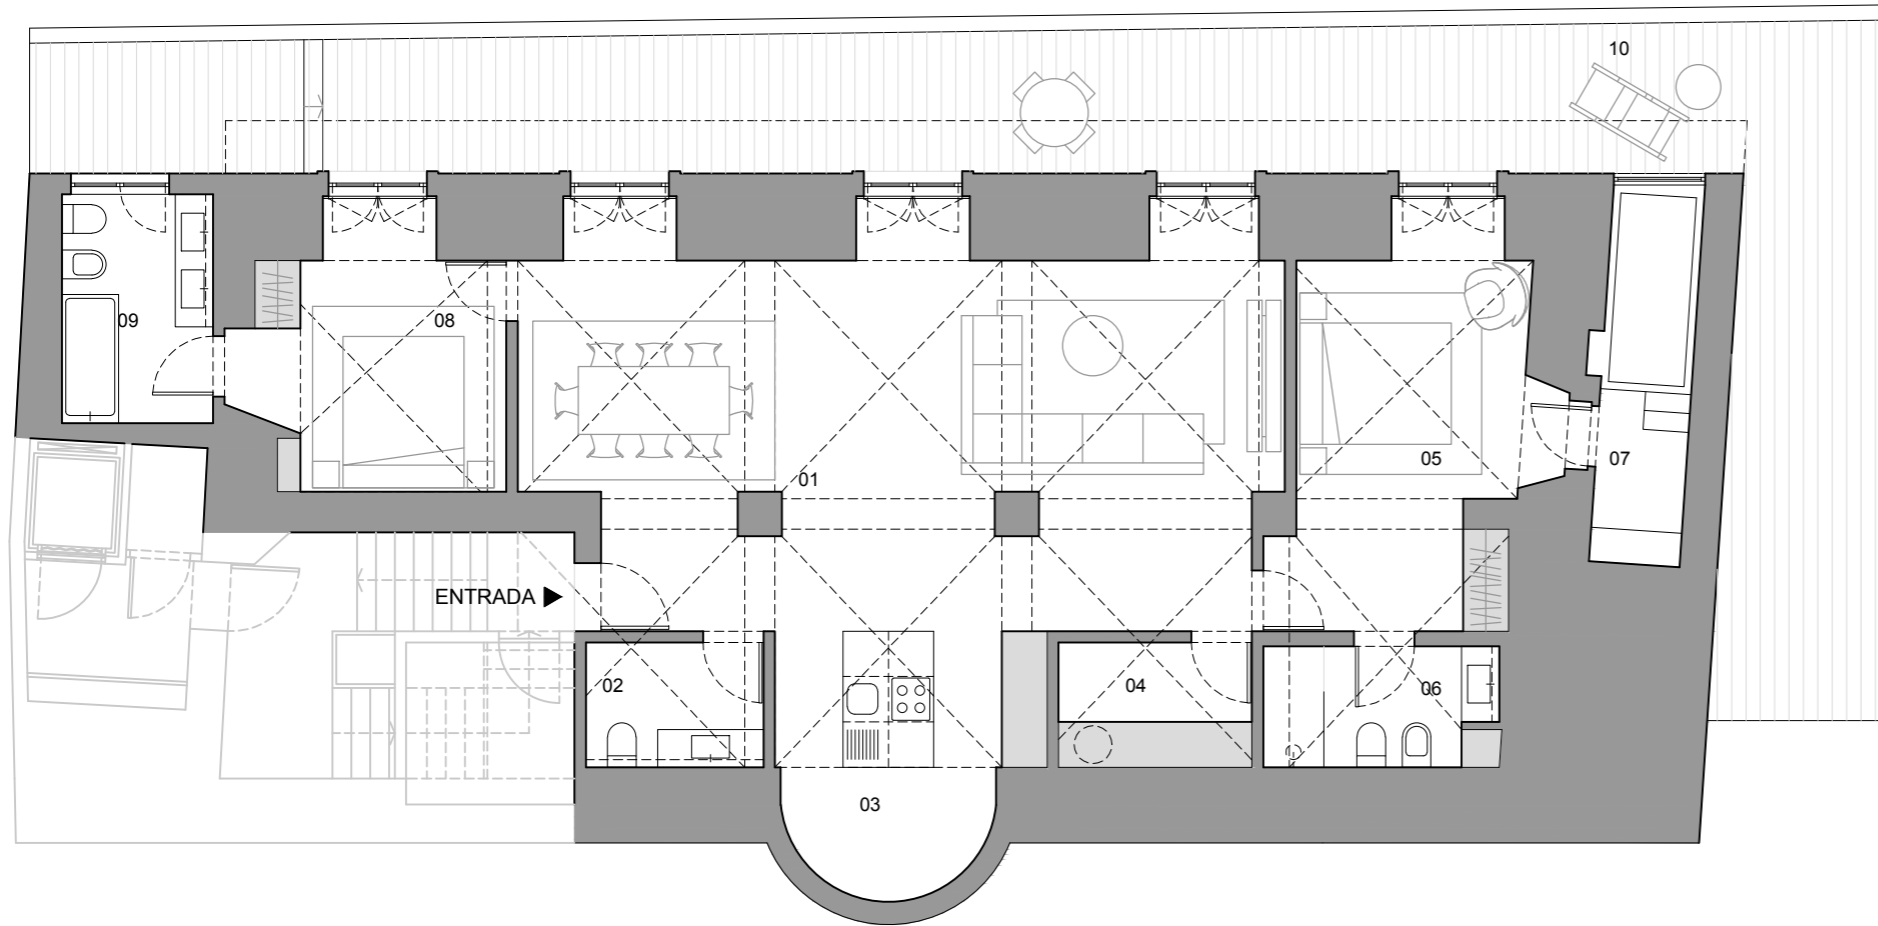

ALÇADO TARDOZ

CONFORTO

- Climatização integral através de sistema de Bomba de Calor
- Aquecimento e arrefecimento através de Ar Condicionado
- Piso radiante

ACABAMENTOS

- Pavimento em pedra Lioz, acabamento envelhecido
- Pavimento e paredes das Instalações Sanitárias em pedra Mármore e SILESTONE
- Pavimento das escadas em madeira maciça de Carvalho
- Pavimento dos terraços em deck de madeira maciça
- Pavimento das varandas em pedra Lioz

OUTROS

- Caixilharia de alumínio SHUCO e JOFEBAR
- Cozinhas integralmente equipadas com móveis "Carbon Grey", com apontamentos de madeira e tampos em Silestone
- Torneiras GROHE

NOTA:

Os elementos constantes nesta planta são meramente indicativos e não têm carácter contratual.

T2

ABP (Área bruta privativa)*	152m ²
VARANDAS E TERRAÇOS	61m ²
01 SALA	51m ²
02 IS SOCIAL	4m ²
03 KITCHENETTE	11m ²
04 LAVANDARIA	4m ²
05 SUITE 01	17m ²
06 IS SUITE 01	5m ²
07 JACUZI SUITE 01	6m ²
08 SUITE 02	12m ²
09 IS SUITE 03	6m ²
10 TERRAÇO	61m ²

*ABP não inclui terraços, varandas, arrecadações e estacionamento