
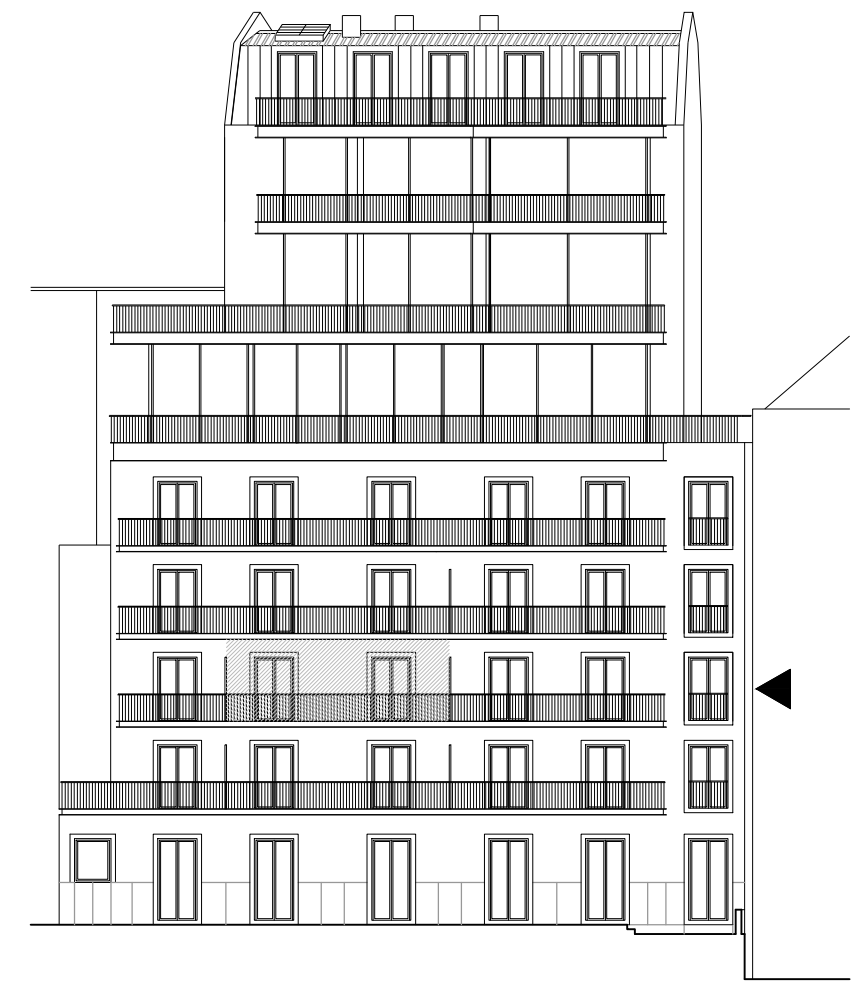


# FRACÇÃO 2B

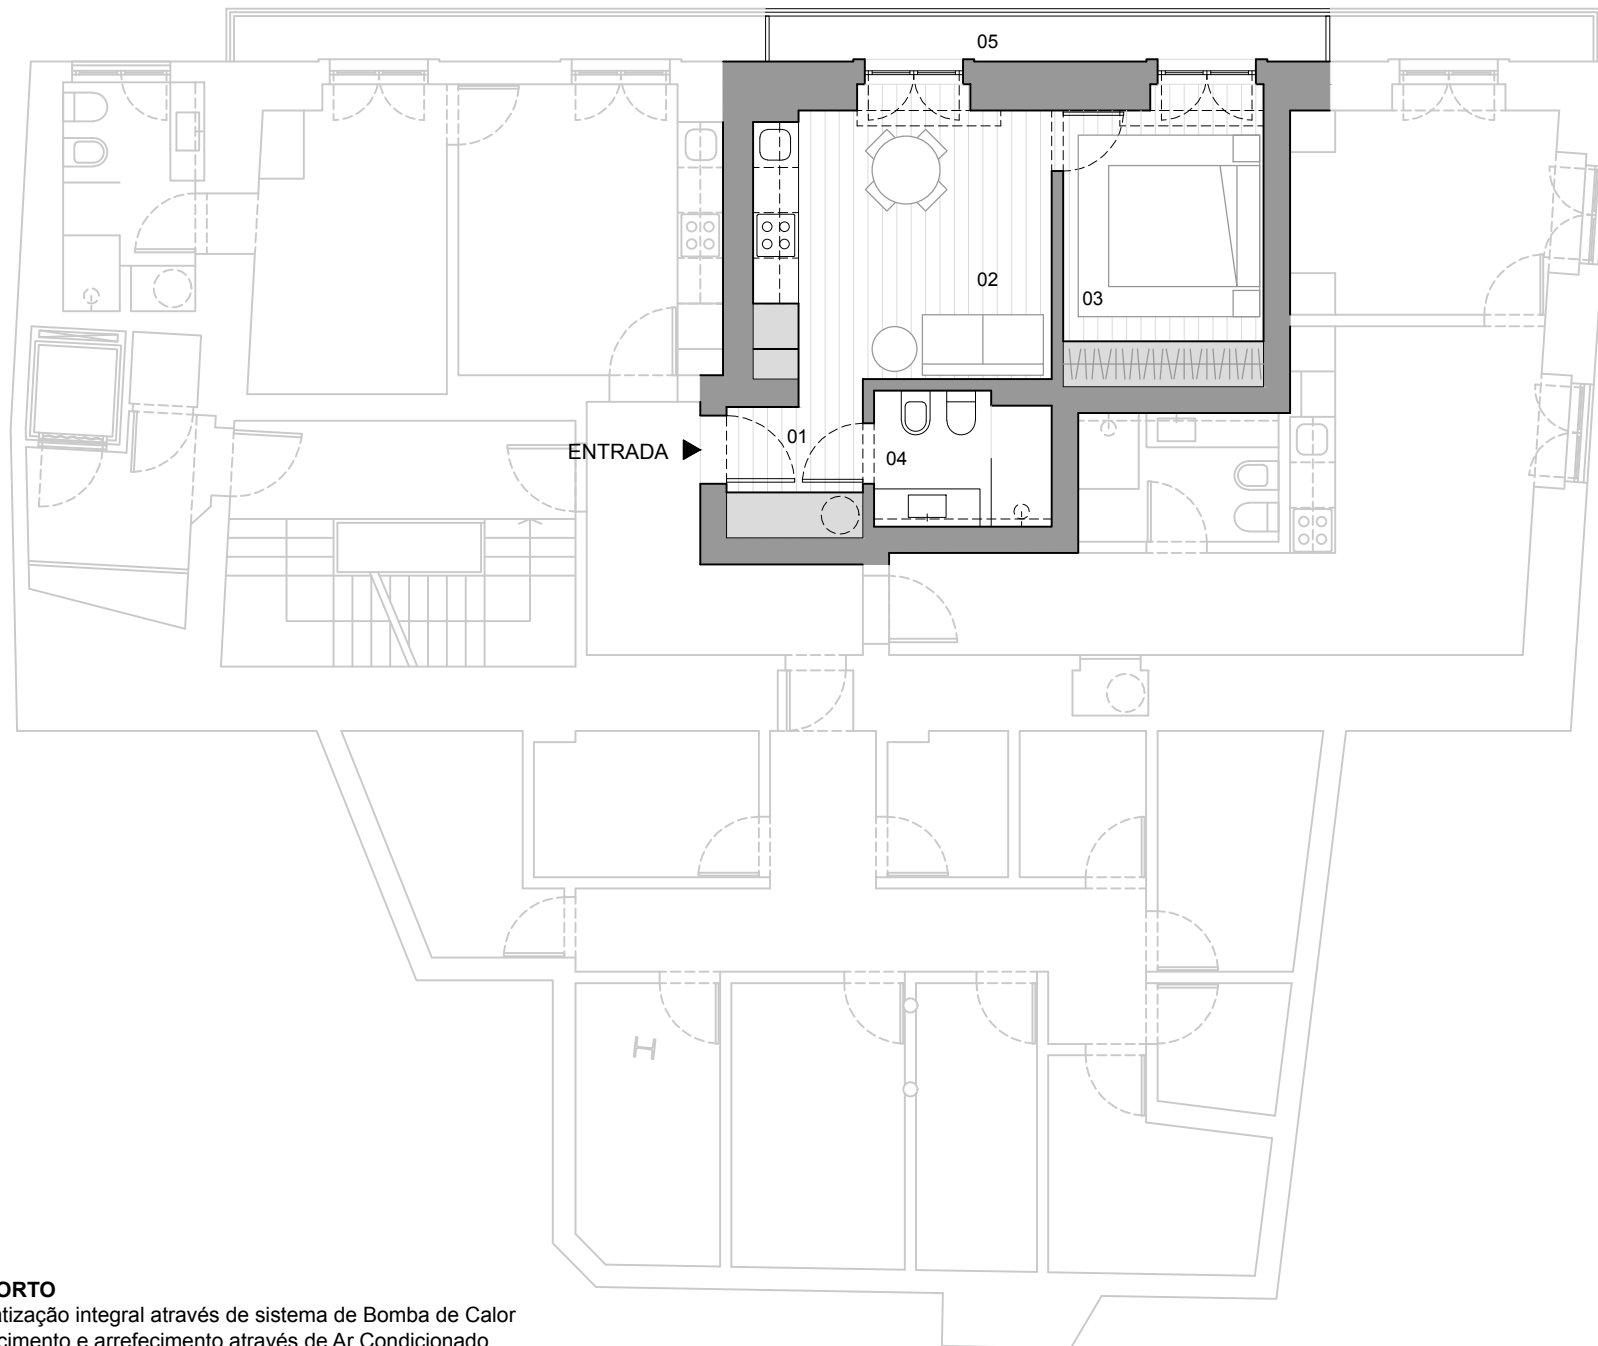

ALÇADO TARDOZ

## CONFORTO

- Climatização integral através de sistema de Bomba de Calor
- Aquecimento e arrefecimento através de Ar Condicionado
- Piso radiante

## ACABAMENTOS

- Pavimento de madeira em contraplacado de alta densidade
- Pavimento e paredes das Instalações Sanitárias em pedra Mármore e SILESTONE
- Pavimento das escadas em madeira maciça de Carvalho
- Pavimento dos terraços em deck de madeira maciça
- Pavimento das varandas em pedra Lioz

## OUTROS

- Caixilharia de alumínio SHUCO e JOFEBAR
- Cozinhas integralmente equipadas com móveis "Carbon Grey", com apontamentos de madeira e tampos em Silestone
- Torneiras GROHE

## NOTA:

Os elementos constantes nesta planta são meramente indicativos e não têm carácter contratual.

## T1

ABP (Área bruta privativa)*	41m <sup>2</sup>
VARANDAS E TERRAÇOS	4m <sup>2</sup>
01 HALL	3m <sup>2</sup>
02 SALA + KITCHENETTE	14m <sup>2</sup>
03 QUARTO	10m <sup>2</sup>
04 IS	4m <sup>2</sup>
05 VARANDA	4m <sup>2</sup>

\*ABP não inclui terraços, varandas, arrecadações e estacionamento