


FRACÇÃO 5A

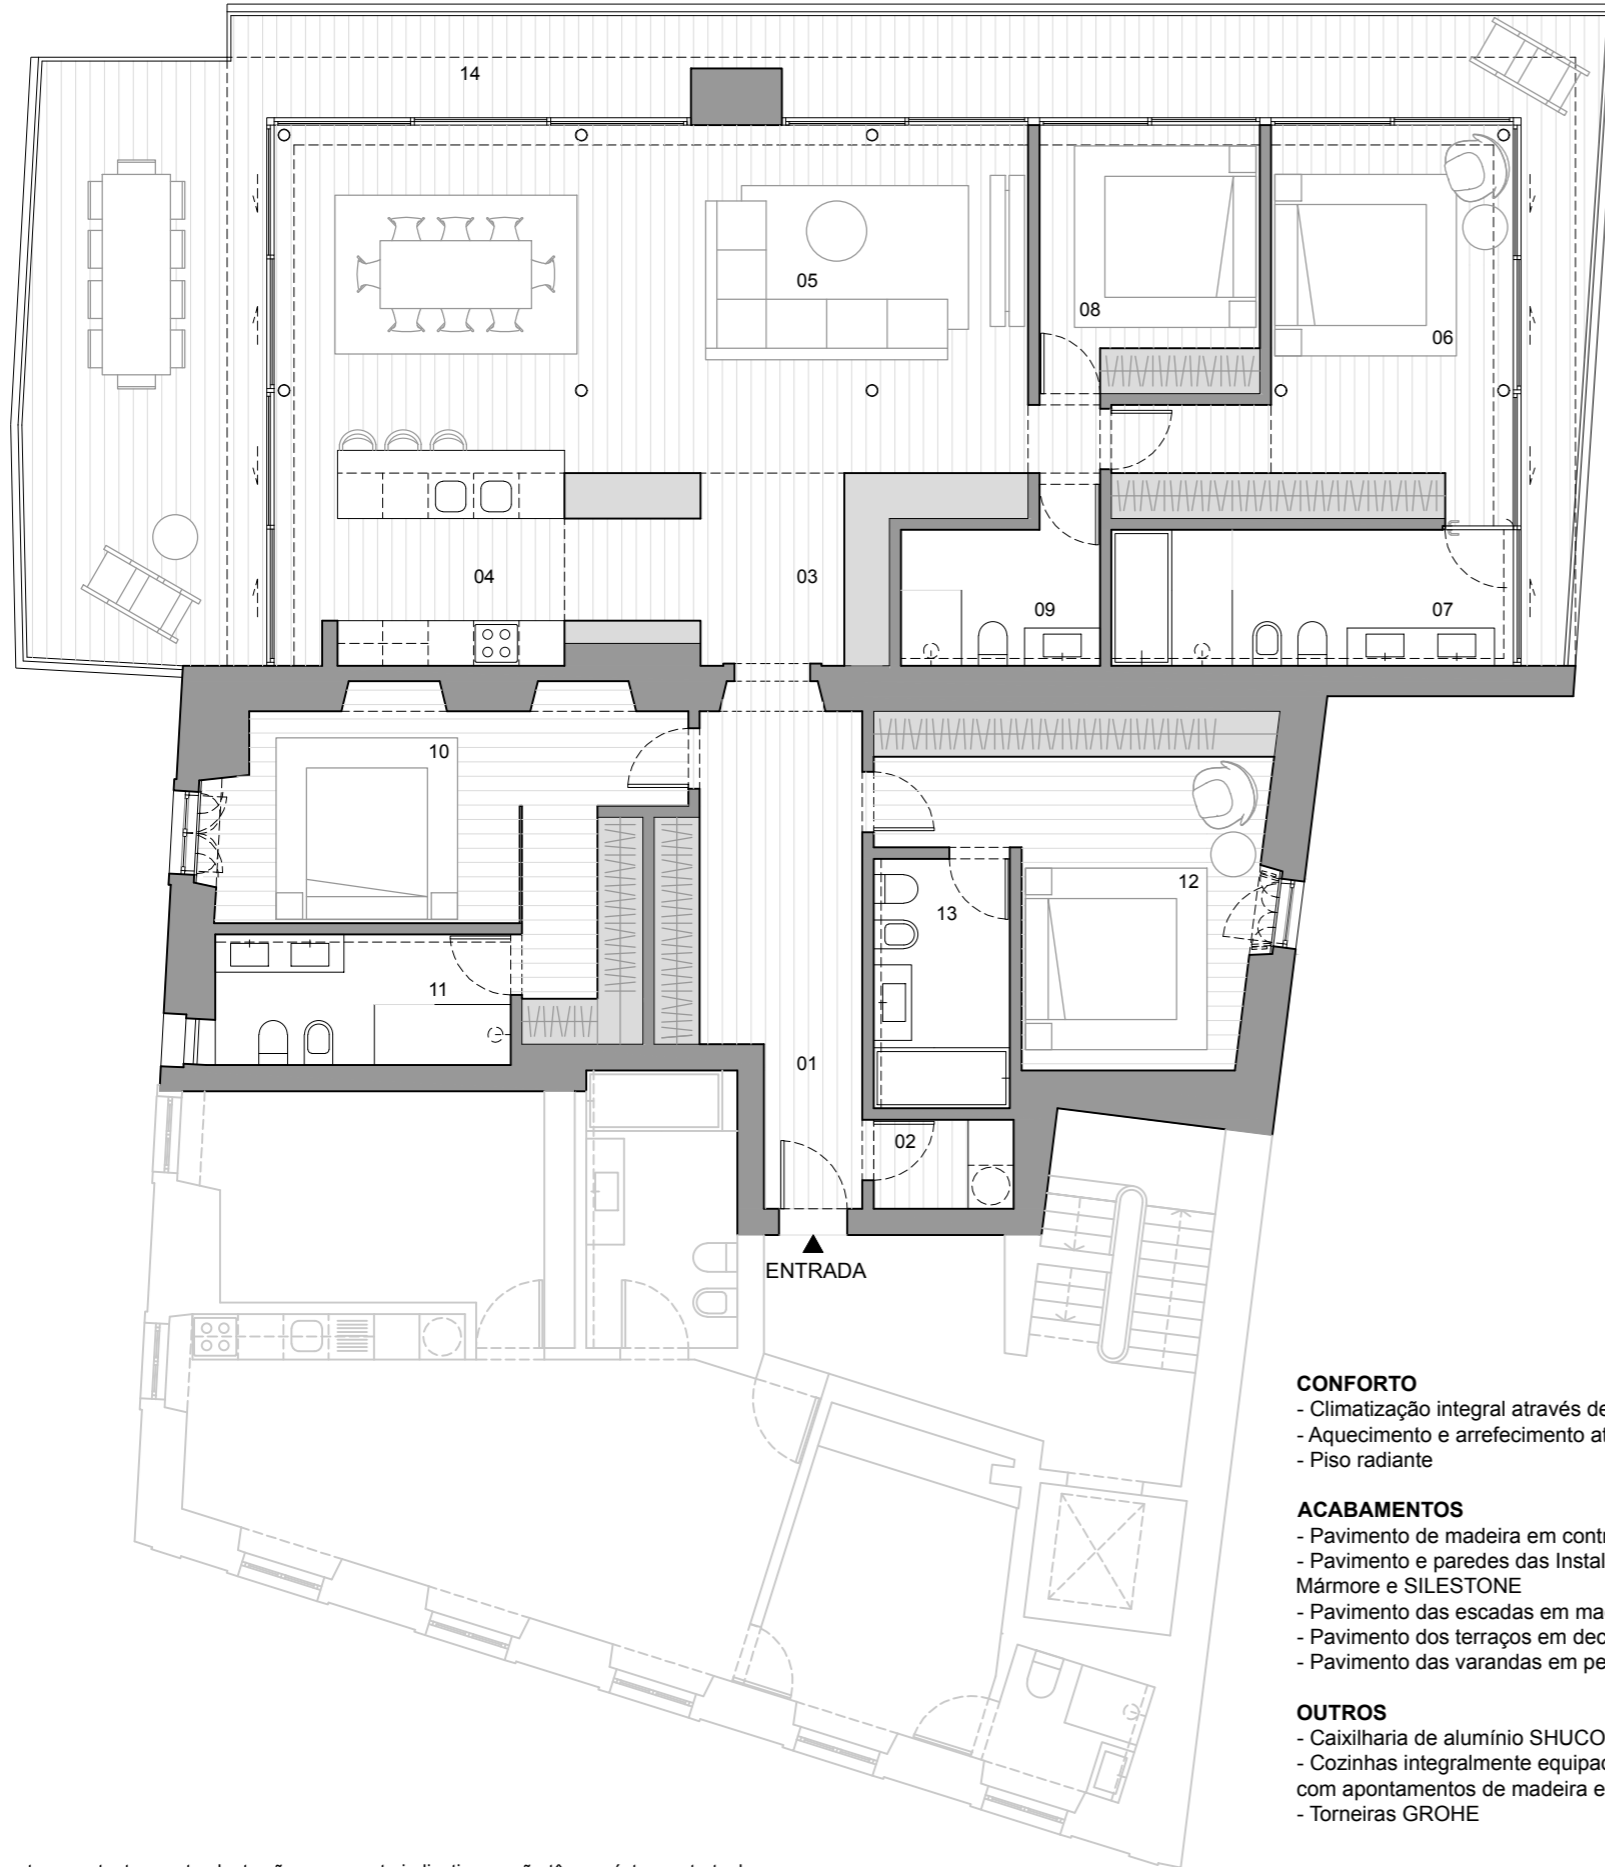

CONFORTO


- Climatização integral através de sistema de Bomba de Calor
- Aquecimento e arrefecimento através de Ar Condicionado
- Piso radiante

ACABAMENTOS

- Pavimento de madeira em contraplacado de alta densidade
- Pavimento e paredes das Instalações Sanitárias em pedra Mármore e SILESTONE
- Pavimento das escadas em madeira maciça de Carvalho
- Pavimento dos terraços em deck de madeira maciça
- Pavimento das varandas em pedra Lioz

OUTROS

- Caixilharia de alumínio SHUCO e JOFEBAR
- Cozinhas integralmente equipadas com móveis "Carbon Grey", com apontamentos de madeira e tampos em Silestone
- Torneiras GROHE

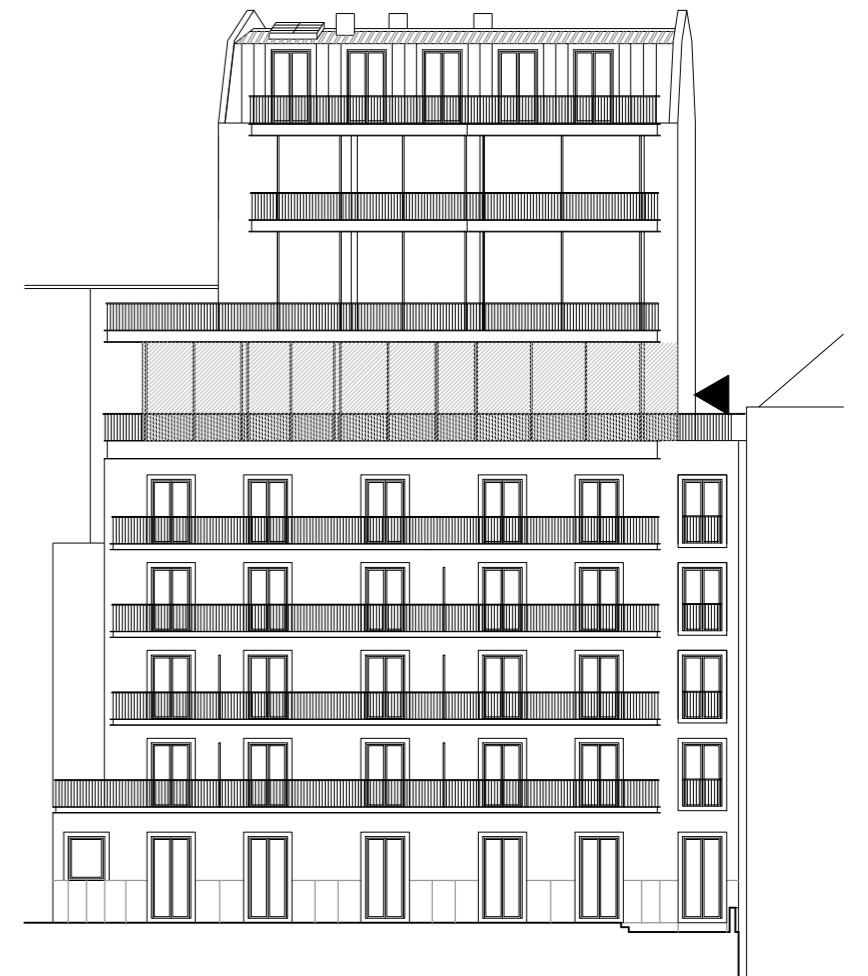

ALÇADO TARDOZ

T4

ABP (Área bruta privativa)*	210m ²
VARANDAS E TERRAÇOS	55m ²
01 HALL	15m ²
02 LAVANDARIA	2m ²
03 CIRCULAÇÃO	7m ²
04 KITCHENETTE	14m ²
05 SALA	47m ²
06 SUITE 01	20m ²
07 IS SUITE 01	10m ²
08 QUARTO 01	10m ²
09 IS SOCIAL	5m ²
10 SUITE 02	20m ²
11 IS SUITE 02	7m ²
12 SUITE 03	19m ²
13 IS SUITE 03	6m ²
14 TERRAÇO	55m ²

*ABP não inclui terraços, varandas, arrecadações e estacionamento

NOTA:

Os elementos constantes nesta planta são meramente indicativos e não têm carácter contratual.