
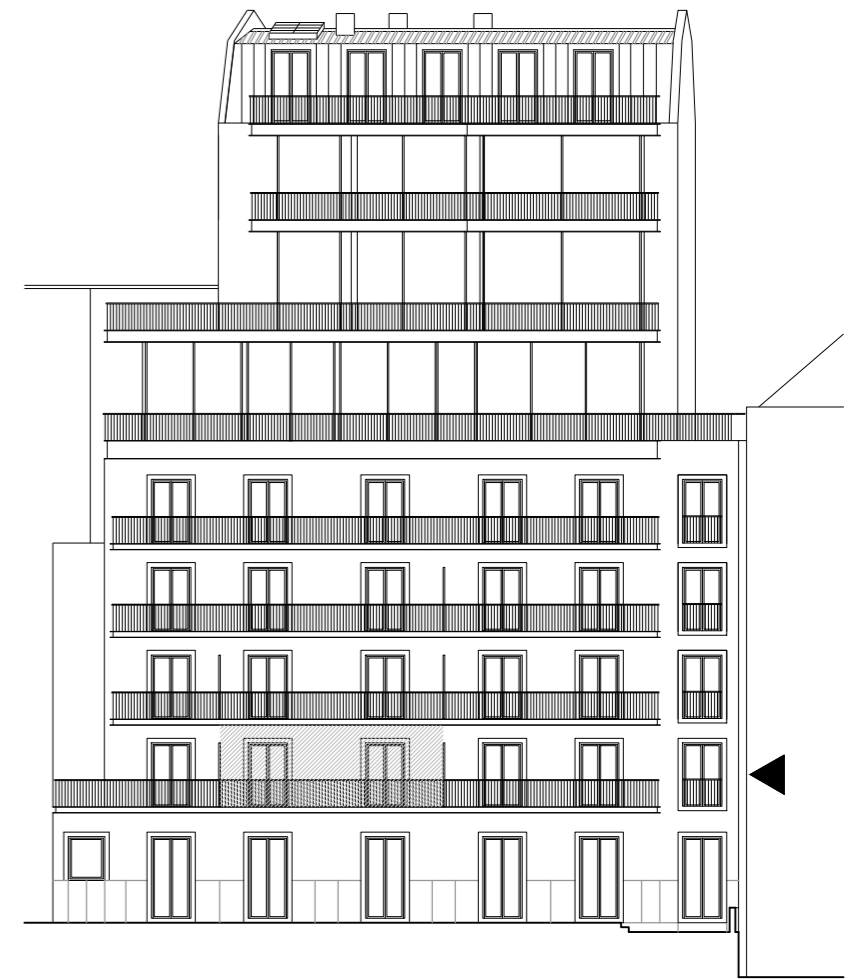


FRACÇÃO 1B

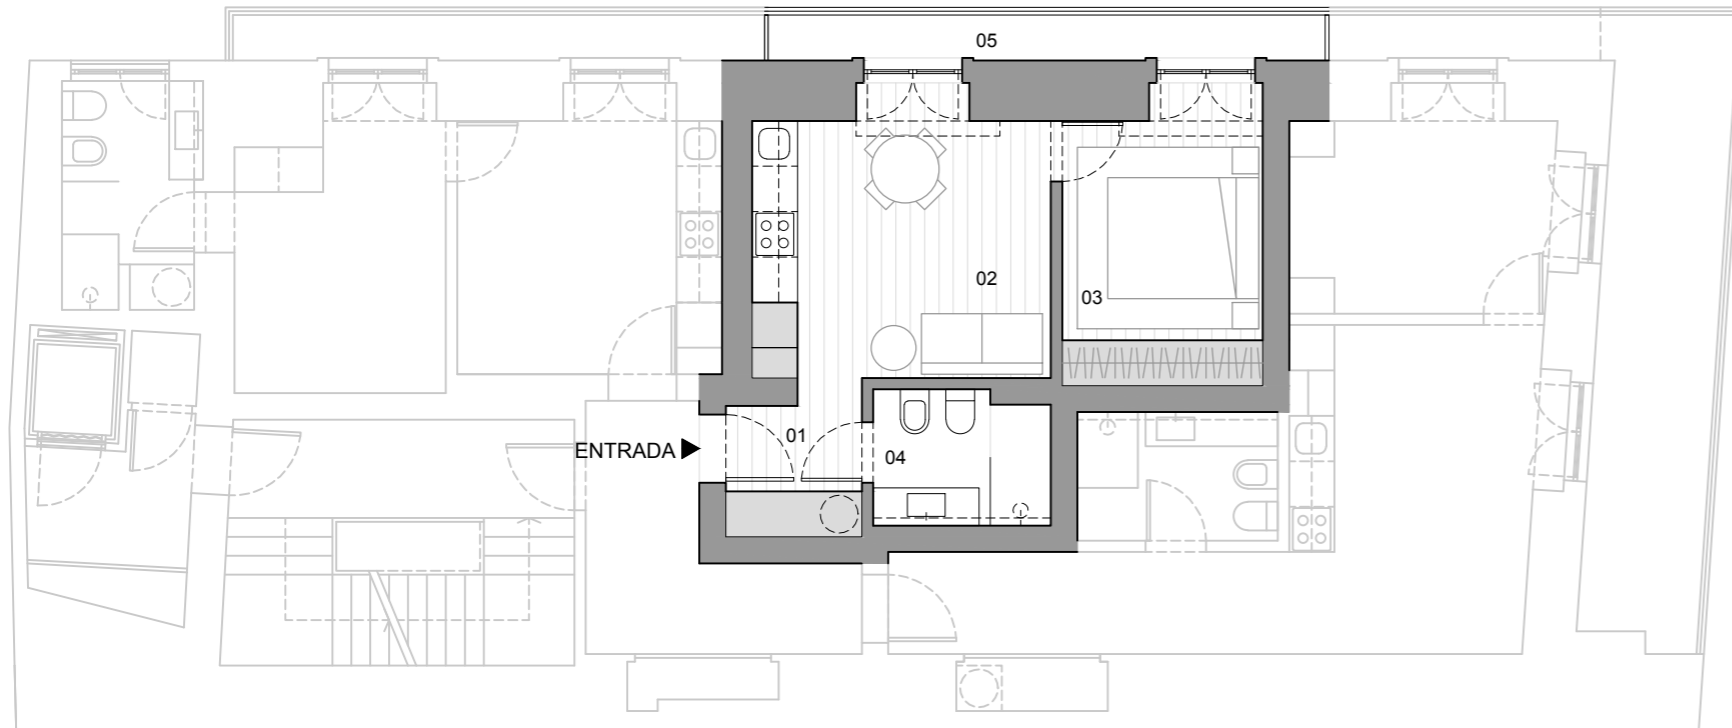

ALÇADO TARDOZ

CONFORTO

- Climatização integral através de sistema de Bomba de Calor
- Aquecimento e arrefecimento através de Ar Condicionado
- Piso radiante

ACABAMENTOS

- Pavimento de madeira em contraplacado de alta densidade
- Pavimento e paredes das Instalações Sanitárias em pedra Mármore e SILESTONE
- Pavimento das escadas em madeira maciça de Carvalho
- Pavimento dos terraços em deck de madeira maciça
- Pavimento das varandas em pedra Lioz

OUTROS

- Caixilharia de alumínio SHUCO e JOFEBAR
- Cozinhas integralmente equipadas com móveis "Carbon Grey", com apontamentos de madeira e tampos em Silestone
- Torneiras GROHE

NOTA:

Os elementos constantes nesta planta são meramente indicativos e não têm carácter contratual.

T1

ABP (Área bruta privativa)*	41m ²
VARANDAS E TERRAÇOS	4m ²
01 HALL	3m ²
02 SALA + KITCHENETTE	14m ²
03 QUARTO	10m ²
04 IS	4m ²
05 VARANDA	4m ²

*ABP não inclui terraços, varandas, arrecadações e estacionamento