
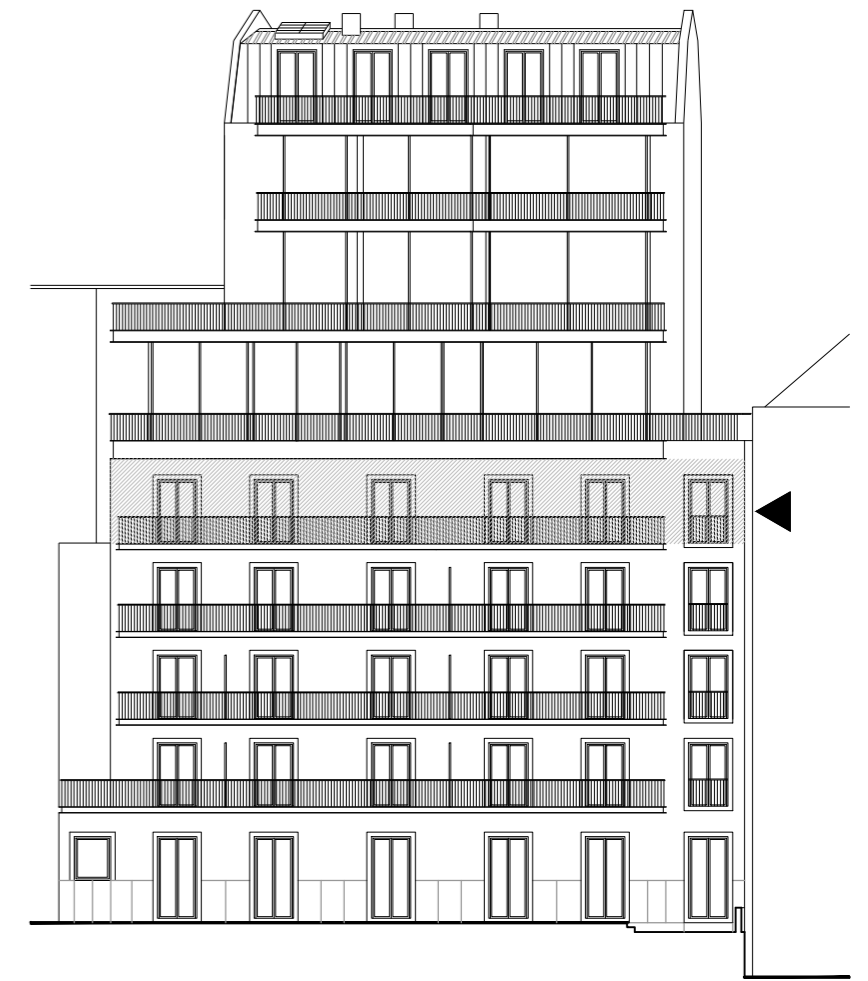


FRACÇÃO 4A

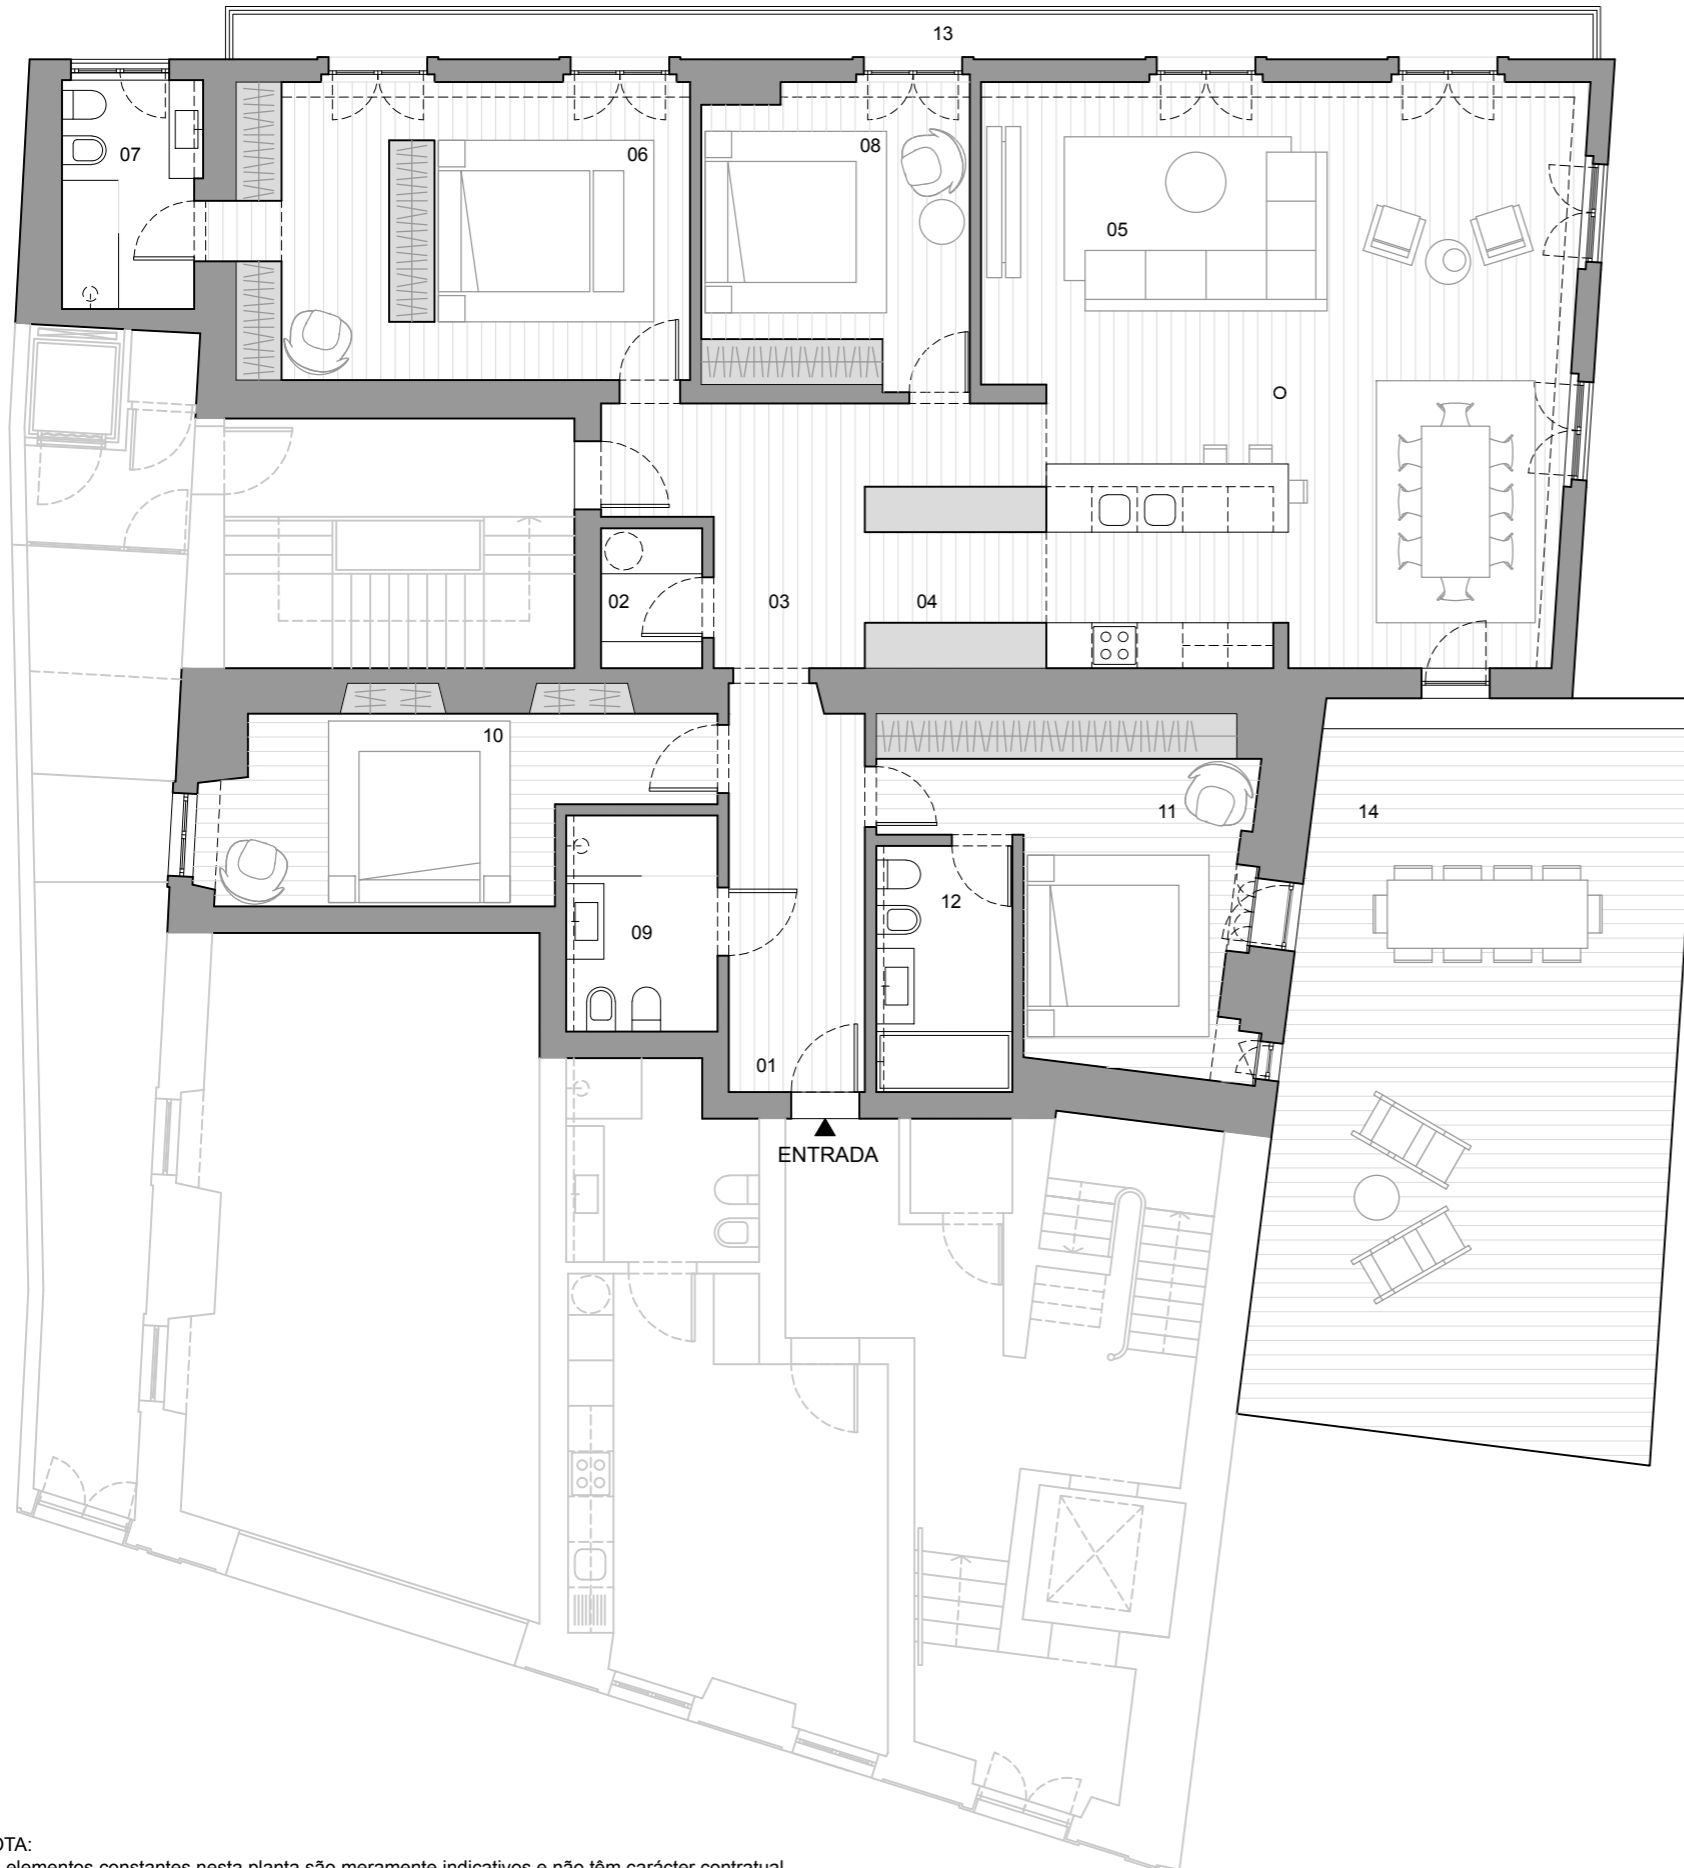

ALÇADO TARDOZ

CONFORTO

- Climatização integral através de sistema de Bomba de Calor
- Aquecimento e arrefecimento através de Ar Condicionado
- Piso radiante

ACABAMENTOS

- Pavimento de madeira em contraplacado de alta densidade
- Pavimento e paredes das Instalações Sanitárias em pedra Mármore e SILESTONE
- Pavimento das escadas em madeira maciça de Carvalho
- Pavimento dos terraços em deck de madeira maciça
- Pavimento das varandas em pedra Lioz

OUTROS

- Caixilharia de alumínio SHUCO e JOFEBAR
- Cozinhas integralmente equipadas com móveis "Carbon Grey", com apontamentos de madeira e tampos em Silestone
- Torneiras GROHE

T4

ABP (Área bruta privativa)*	211m ²
VARANDAS E TERRAÇOS	62m ²
01 HALL	9m ²
02 LAVANDARIA	2m ²
03 CIRCULAÇÃO	12m ²
04 KITCHENETTE	13m ²
05 SALA	50m ²
06 SUITE 01	24m ²
07 IS SUITE 01	5m ²
08 QUARTO 01	14m ²
09 IS SOCIAL	6m ²
10 QUARTO 02	15m ²
11 SUITE 02	17m ²
12 IS SUITE 02	6m ²
13 VARANDA	11m ²
14 PÁTIO	51m ²

NOTA:
Os elementos constantes nesta planta são meramente indicativos e não têm carácter contratual.

*ABP não inclui terraços, varandas, arrecadações e estacionamento