


FRACÇÃO 6

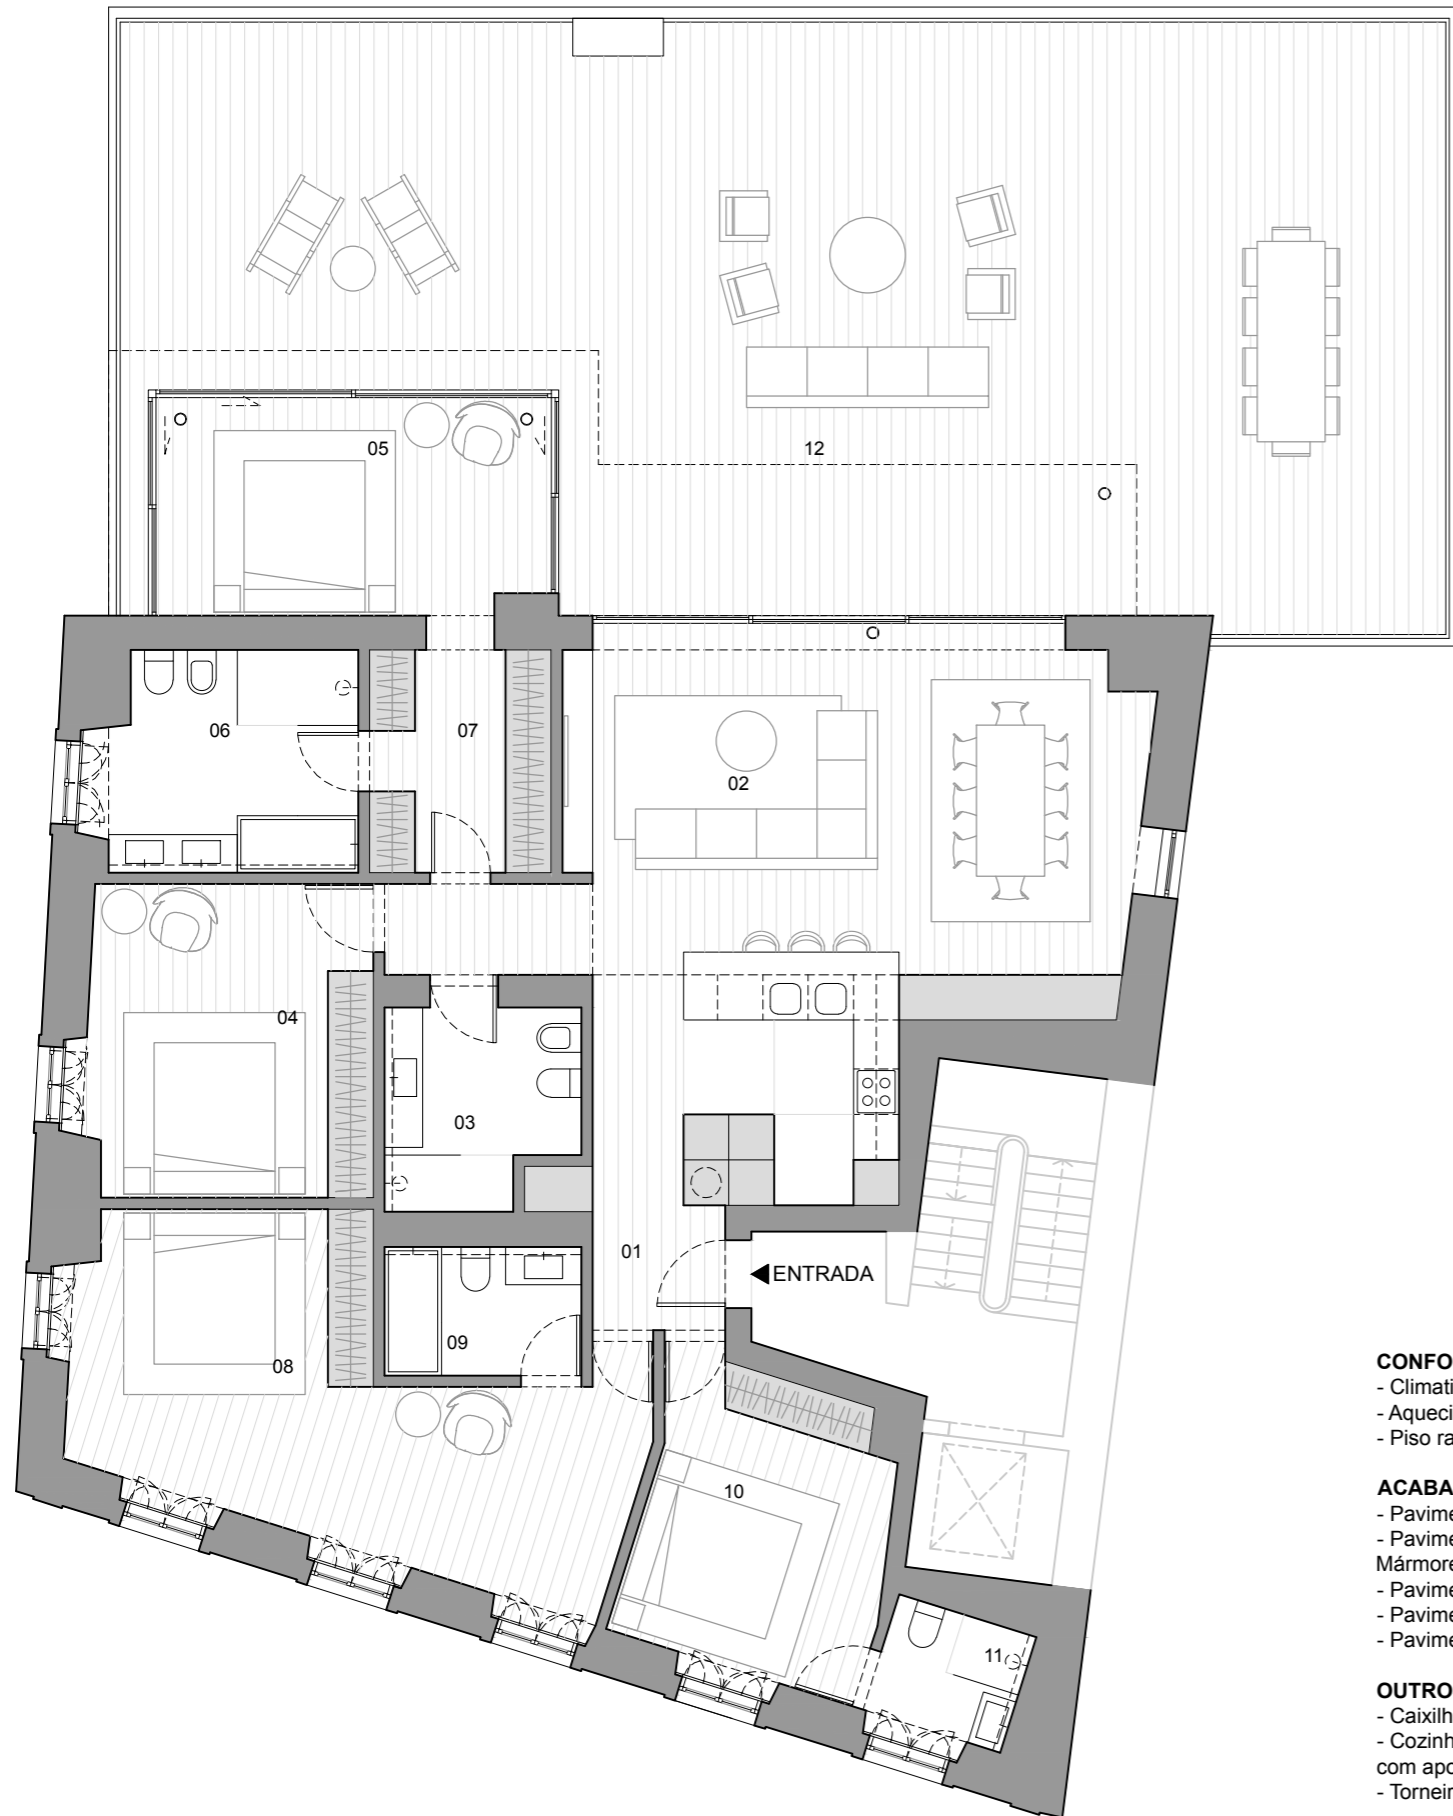

CONFORTO


- Climatização integral através de sistema de Bomba de Calor
- Aquecimento e arrefecimento através de Ar Condicionado
- Piso radiante

ACABAMENTOS

- Pavimento de madeira em contraplacado de alta densidade
- Pavimento e paredes das Instalações Sanitárias em pedra Mármore e SILESTONE
- Pavimento das escadas em madeira maciça de Carvalho
- Pavimento dos terraços em deck de madeira maciça
- Pavimento das varandas em pedra Lioz

OUTROS

- Caixilharia de alumínio SHUCO e JOFEBAR
- Cozinhas integralmente equipadas com móveis "Carbon Grey", com apontamentos de madeira e tampos em Silestone
- Torneiras GROHE

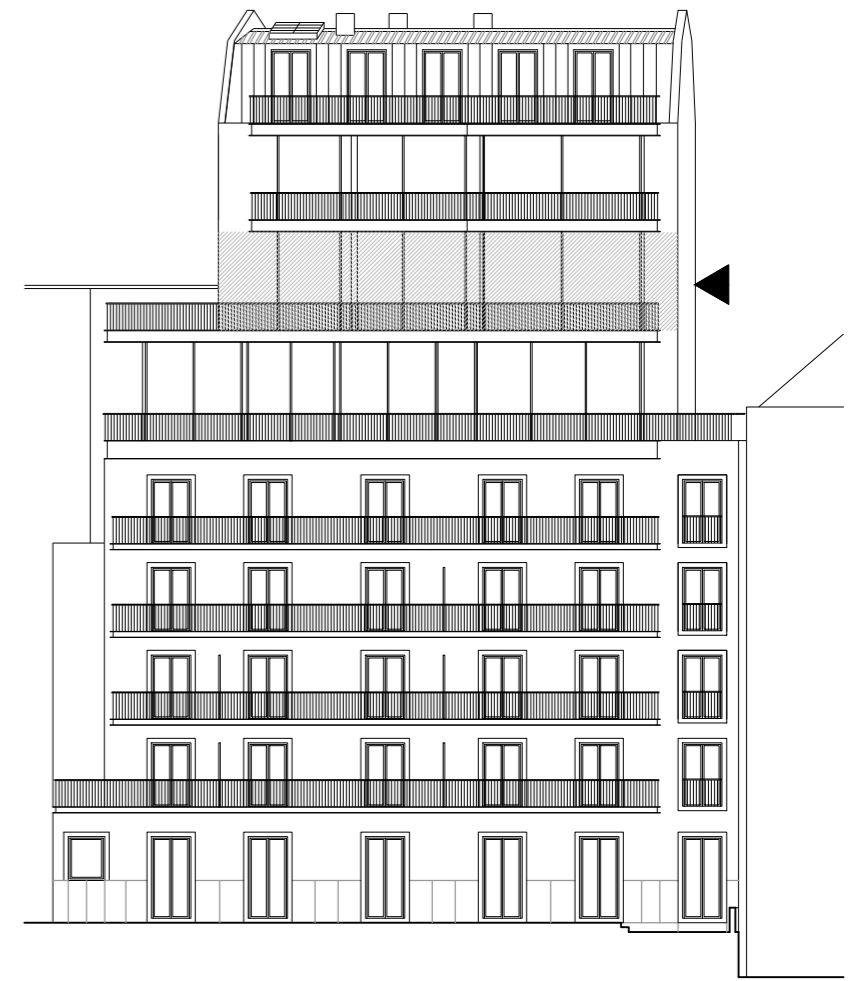

ALÇADO TARDOZ

T4

ABP (Área bruta privativa)*	193m ²
VARANDAS E TERRAÇOS	122m ²
01 HALL	3m ²
02 SALA + KITCHENETTE	49m ²
03 IS SOCIAL	6m ²
04 QUARTO	16m ²
05 SUITE 01	15m ²
06 IS SUITE 01	10m ²
07 CLOSET SUITE 01	7m ²
08 SUITE 02	27m ²
09 IS SUITE 02	4m ²
10 SUITE 03	13m ²
11 IS SUITE 03	3m ²
12 TERRAÇO	122m ²

NOTA:
Os elementos constantes nesta planta são meramente indicativos e não têm carácter contratual.

*ABP não inclui terraços, varandas, arrecadações e estacionamento